

Mtr. nr., ejerlav, sogn:
(i København kvarter)
eller (i de sønderjydske lands-
dele) bd. og bl. i tingbogen,
art. nr., ejerlav, sogn.

Stempel: 25 kr. — øre

Akt: Skab nr. 399
(udfyldes af dommerkontoret)

Købers }
Kreditors } bopæl:

Anmelder:

Harry Bach
Randers.

Gade og hus nr.:

1789

3 APR 1970

D e k l a r a t i o n .

Underskrevne læge V. Simonsen, der ifølge ting-
bogen er ejer af ejendommen matr.nr. ldx, Lyngsbækgård
Hovedgård, Dråby sogn, erklærer herved bindende for mig
og fremtidige ejere af nævnte ejendom, at jeg samtykker
i, at det byggeretslige skel mod de på ejendommen matr.
nr. lfe, Lyngsbæk Hovedgård, Dråby sogn værende bygninger
- således som anført på vedhæftede rids udarbejdet af
landinspektør O. Hyllested, flyttes ind på min ejendom til
en afstand af 5 m fra sydøstgavlen på tilbygningen på matr.
nr. lfe, Lyngsbæk Hovedgård, Dråby sogn.

Med hensyn til de ejendommen nu påhvilende servitut-
ter og andre byrder henvises til ejendommens blad i ting-
bogen.

Deklaration rykker uden særskilt påtegning for op-
tagelse af nye lån.

Påtaleberettiget er alene Randers Amtsråd.

Randers, den 3. marts 1970
Simonsen

BS/LLS

Som bygningsmyndighed i Dråby kommune godkender amts-
rådet herved i medfør af § 4, stk. 2, nærværende deklara-
tion til tinglysning.

Randers amtsråd, den 25. marts 1970.

Jean Ricard

M.C.Green

fm.

Til vitterlighed om underskriftens ægthed, daterin-
gens rigtighed samt underskriverens myndighed:

Elin Sørensen

Kirsten Wittrup

Sekr.

Kontorass.

Randers

Randers

Indført i tinglysningsdagbogen
for Grenå retskreds, afdelings-
kontoret i Ebeltoft, den 3 APR 1970


TINGBOG: BD. X BL.
Præly ANT NR. 399

Halten.

Genpartens rettlighed bekræftes.
Dommeren i Ebeltoft, den 3/4-1970.

Halten

Justitsministeriets genpartikalkuleret: Til kort.

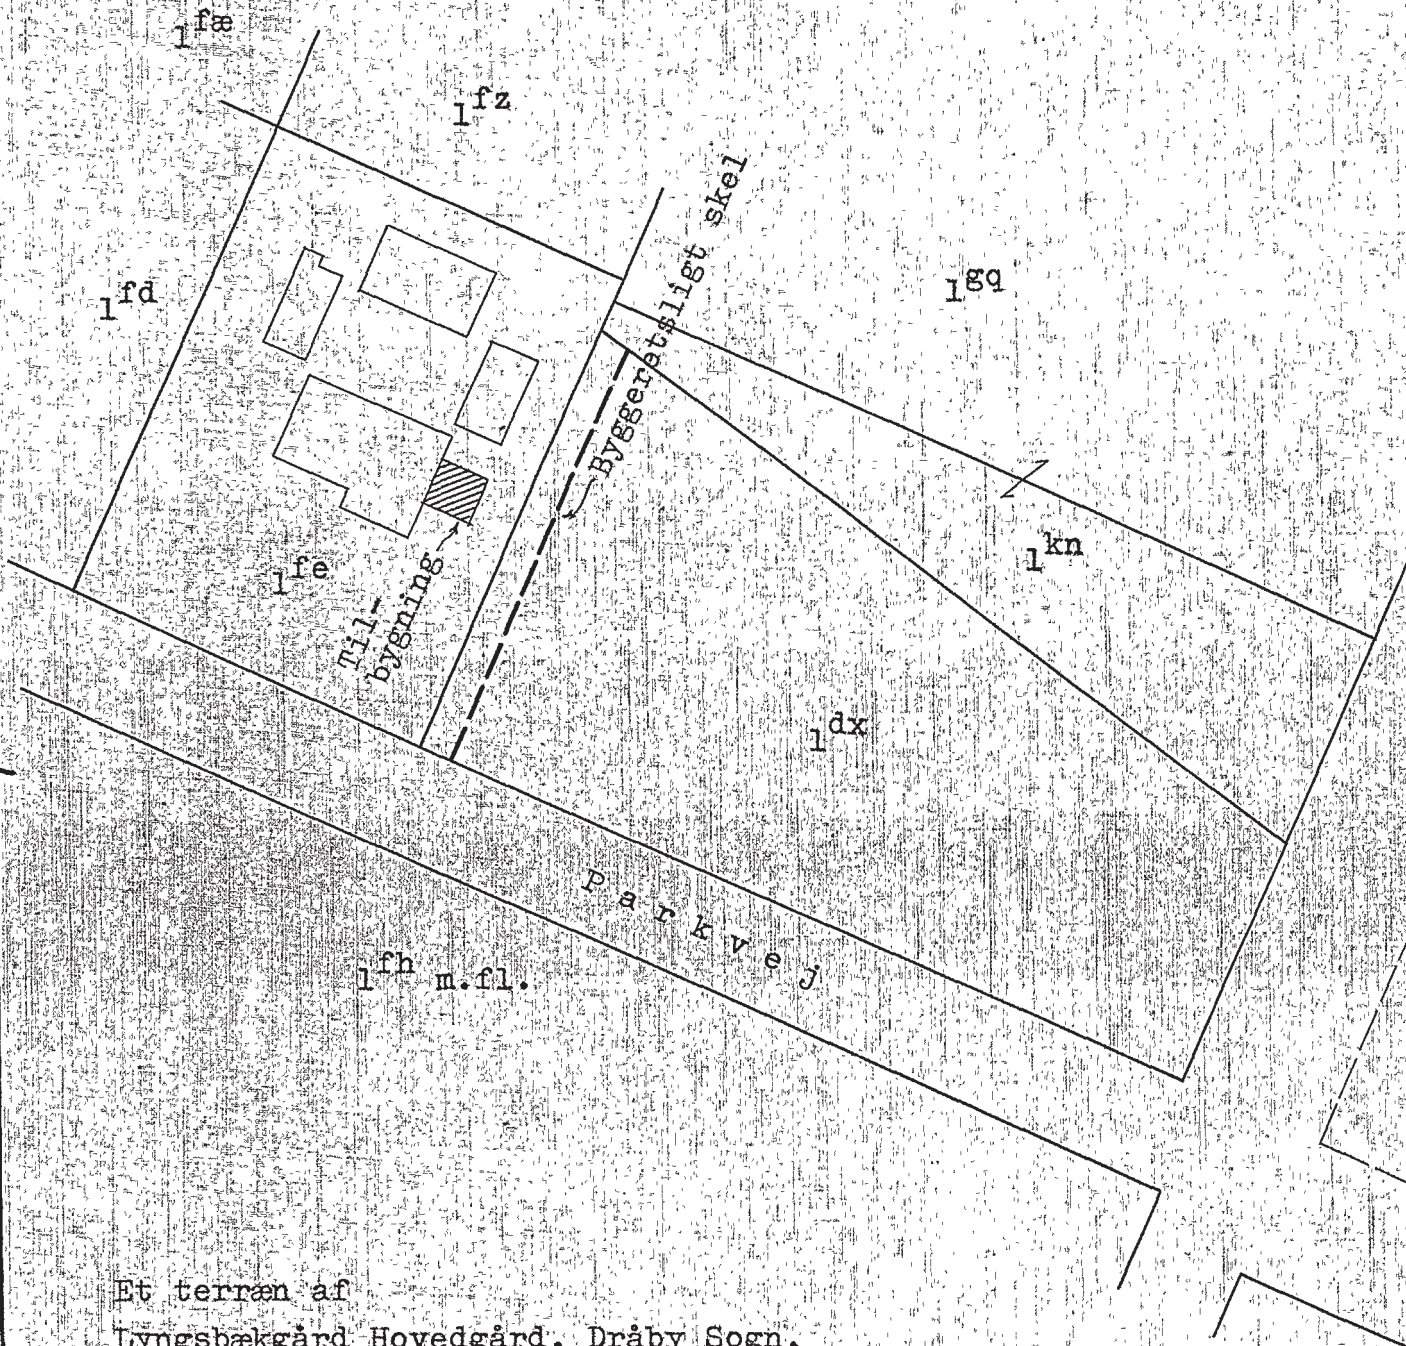

Et terræn af
 Lyngsbækgård Hovedgård, Dråby Sogn,
 Randers Amt.

Med kraftig, punkteret linie er herpå vist det byggeretslige skel mellem matr. nr. ldx og lfe, beliggende i 5.00 m's afstand fra og parallel med sydøstgavlen af den med skravering fremhævede tilbygning på matr. nr. lfe.

Grenaa i februar 1970.

Landinspektør
 Landinspektør.

DSS 88301064
 66_J-II_399
 Bulk Sort / Hvid

123264

1:500.

At denne kort-genpart er nøjagtig genpart af det originale kort vedrørende ejendommen(e)
 Hovedgård, Dråby Sogn,
 Lyngsbækgård
 ldx Lyngsbækgård
 Grenaa, d. 23/2 1970.
 Navn: *Landinspektør*
 attesteres herved.