

Justitsministeriets Genpartpapir. Til Skøder, Skadesløsbreve, Kvitteringer til Udslettelse og andre Paategninger m. m. (vedr. fast Ejendom).

Mtr. Nr., Ejerlav, Sogn: 1 ag, Lyngsbækgaard Hovedgaard,  
(i København Kvarter) Draaby Sogn.  
eller (i de sønderjydske Landsdele) Bd. og Bl. i Tingbogen, Art. Nr., Ejerlav, Sogn.

Akt: Skab *A* Nr. *4*  
(Udfyldes af Dommerkontoret)

Købers } Bopæl:  
Kreditors }

Gade og Hus Nr.:  
(hvor saadant findes)

Anmelderens Navn og Bopæl (Kontor):

**HOLGER VAGNING**  
SAGFØRER  
Stempel **E 4 T Q P 50** Øre.

DEKLARATION.

Undertegnede ARKITEKT EGIL FISCHER, Nørrehald pr. Femmøller, bestemmer og deklarerer herved, at de til enhver Tid værende Ejere af Ejendommen Matr. Nr. 1-ag, Lyngsbækgaard Hovedgaard, Draaby Sogn, skal have Ret til at benytte den paa vedlagte Kort som "Østnævej" angivne Vej til al Slags gaaende og kørende Færdsel fra og til Matr. Nr. 1-ag mod at deltage i Vejens Vedligeholdelse i Henhold til Vejloven eller eventuelle Vejvedtægter, der maatte blive indført for Femmøller-Strand.

Denne Deklaration vil være at tinglyse som servitutstiftende paa Matr. Nr. 1-z, Lyngsbækgaard Hovedgaard, Draaby Sogn, næst allerede tinglyste Forhæftelser, hvorom henvises til Ejendommens Blad i Tingbogen.

Paataleberettiget er de til enhver Tid værende Ejere af Matr. Nr. 1-ag, Lyngsbækgaard Hovedgaard, Draaby Sogn.

K ø b e n h a v n, den 18. Maj 1944.

Egil Fischer

Til Vitterlighed om Underskriftens Ægthed, Dateringens Rigtighed og Underskriverens Myndighed:

Navn: Emmy Wiencke

Navn: Charles Olsen

Stilling: Direktrise

Stilling: Kjøbmand

Bopæl: Rørholmegade 14.

Bopæl: Nicolaiplads 5.

Indført i Daaboaen for Mols og  
en Del af Frøder Herreds samt  
Æbeltoft Kobstadets Retskreds.  
den 14. Juni 1944 L. 557


Lyst - Tingbog 26 Fol. 352  
Akt. Nr. 4 i Skab A.

Holmboer Rosmussen  
est.

Genpartens Rigtighed bekræftet  
Dokumentet i Grænsen m. v. 16 1944

AR  
est.

Justitsministeriets Genpartkalkuleret. Til Kort.

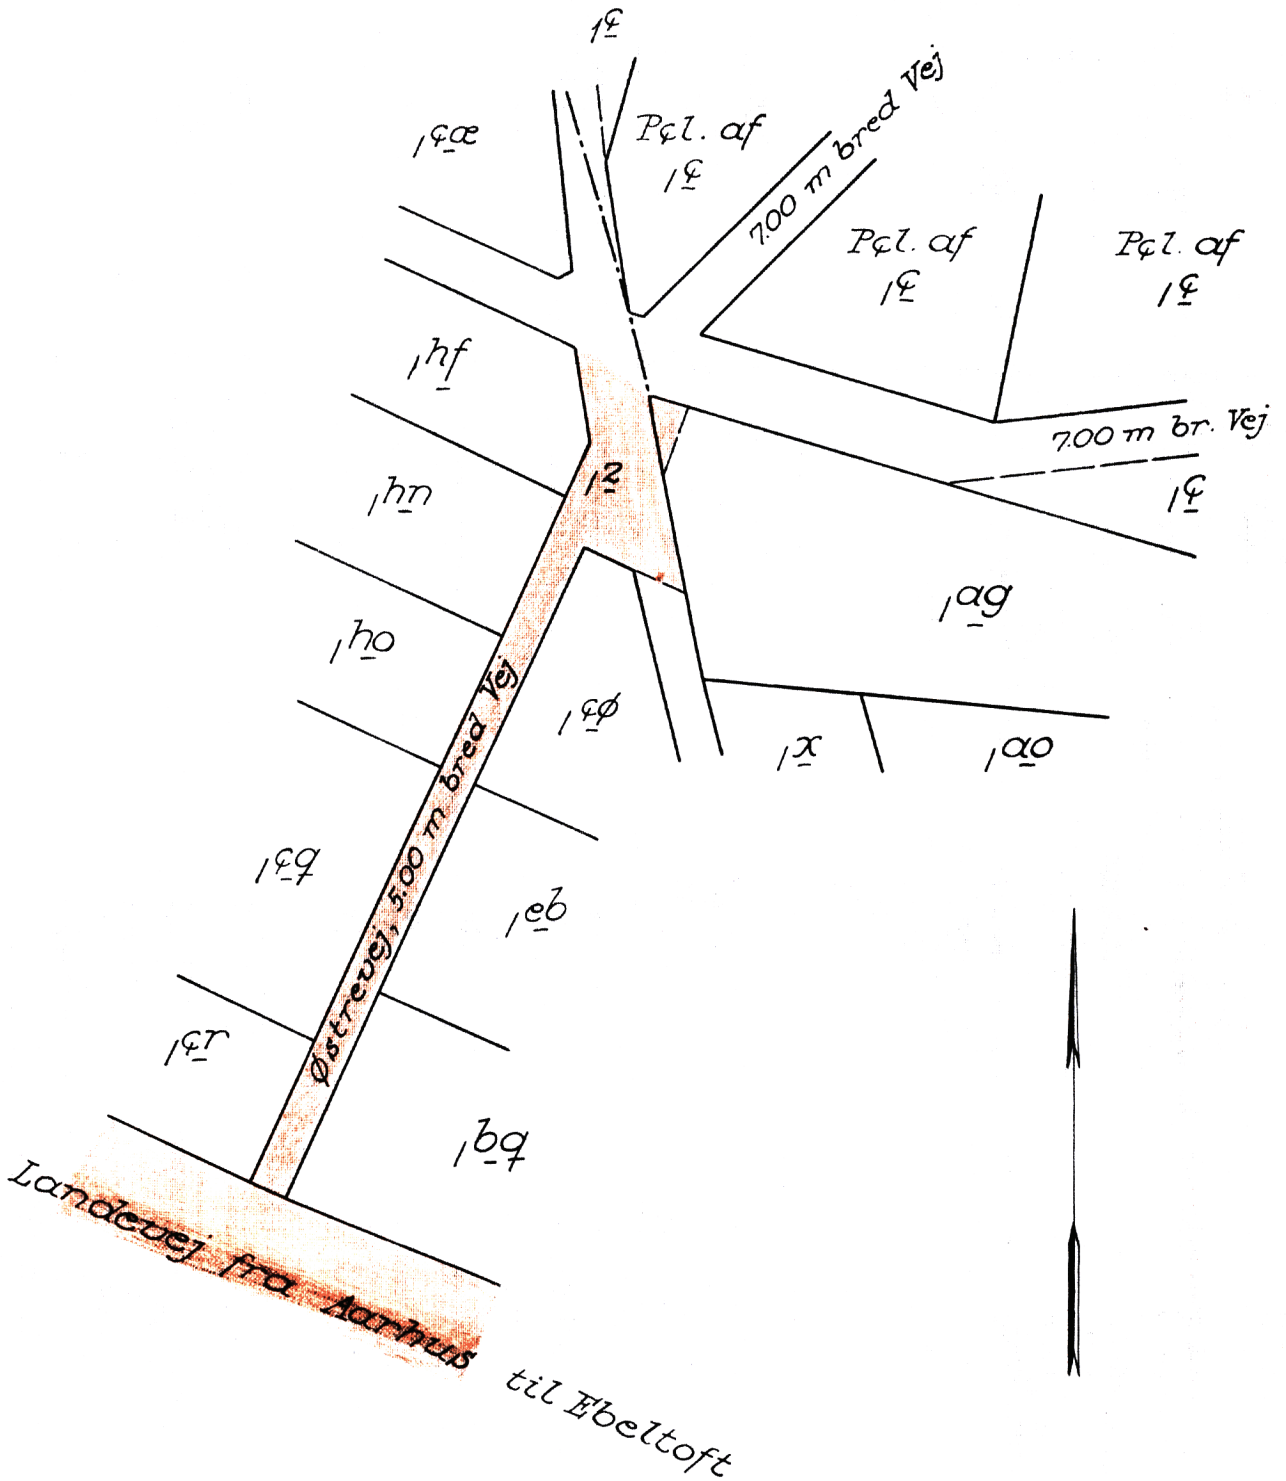

At denne Kort-Genpart er nøjagtig Genpart af det originale Kort vedrørende Ejendommen

Mtr. Nr. 12 m.fl. Lyngsbækgaard Hovedgaaard

T. P. Rindholm

Navn:

1944.

Aarhus, d. 3. Marts

Rids over  
et Terrain af

**Lyngsbækgaard Hovedgaard,**

Draaby Sogn.

Udfærdiget til Brug ved Tinglysning  
af Vejret paa Matr. Nr. 12.

Aarhus i Marts 1944.

T. P. Rindholm  
Landinspektør.

DSS 88301131  
66\_B-II\_674  
Bulk Farve

132040



Maalestoksforhold 1:1000.

Y-1 Fløj