

Mtr. nr.

Gade og hus nr.: 1^z Lyngsbækgård Hovedgård,
Dråby

Anmeldt: Landinspektør

Jørgen Viskum

Jernbanegade 24

8400 Ebeltoft

25, -

D E K L A R A T I O N
=====

Undertegnede ejer af ejendommen matr. nr. 1^z Lyngsbækgård Hovedgård, Dråby giver herved tilladelse til at,

Femmøller Strands Vandværk nedlægger en vandledning, som vist på vedhæftede deklarationsrids, på betingelse af,

at kommunen til enhver tid er berettiget til at kræve ledningen flyttet uden bekostning for kommunen,

at der ved landinspektør medvirken foretages opmåling til fastlæggelse af ledningens placering og,

at der ved gravearbejdets udførelse gøres mest muligt for at undgå ødelæggelse af terræn og beplantning, hvorfor kommunen skal være berettiget til at kræve ledningsejeren til at udbedre evt. opståede skader.

Påtaleretten tilkommer Ebeltoft kommune.

Som ejer af matr. nr. 1^z Ebeltoft.....den..28..april..1983....

Jens Aage Rasmussen.....H.H.Hansen...
borgmester stadsing.

I medfør af § 36 i kommunepalanloven meddeler kommunalbestyrelsen herved samtykke til stiftelse af foranstående servitut. Tilvejebringelse af en lokalplan er ikke påkrævet.

Ebeltoft, den..28..april..1983.....

.....
Jens Aage Rasmussen
borgmester

H.H.Hansen
stadsing.

INDFØRT I DAGBOGEN FOR
RETTEN I GRENAÅ
Afdelingskontoret i Ebeltoft

03.05.83 03131

LYST

Benpartens rigtighed bekræftes.
Anglysningsdommeren i Ebeltoft.

Joakim Sebelius
oars.

Justitsministeriets genpartkalkuleret. Til kort.

At denne kort-genpart er nøjagtig genpart af det originale kort vedrørende ejendommen (e)

mtr. nr. 12 Lyngsbækgård Hovedgård, Dråby

attesteres herved. Ebeltoft d. 29. marts 1983
Navn J. Viskum


Bestillingsformular

Y-1 fløj

Udførdiget i anledning af tinglysning af vandledning.

Elektra A/S 01-12 42 22

Landinspektør J. Viskum, Jernbanegade 24, 8400 Ebeltoft, Tlf. 06-342234

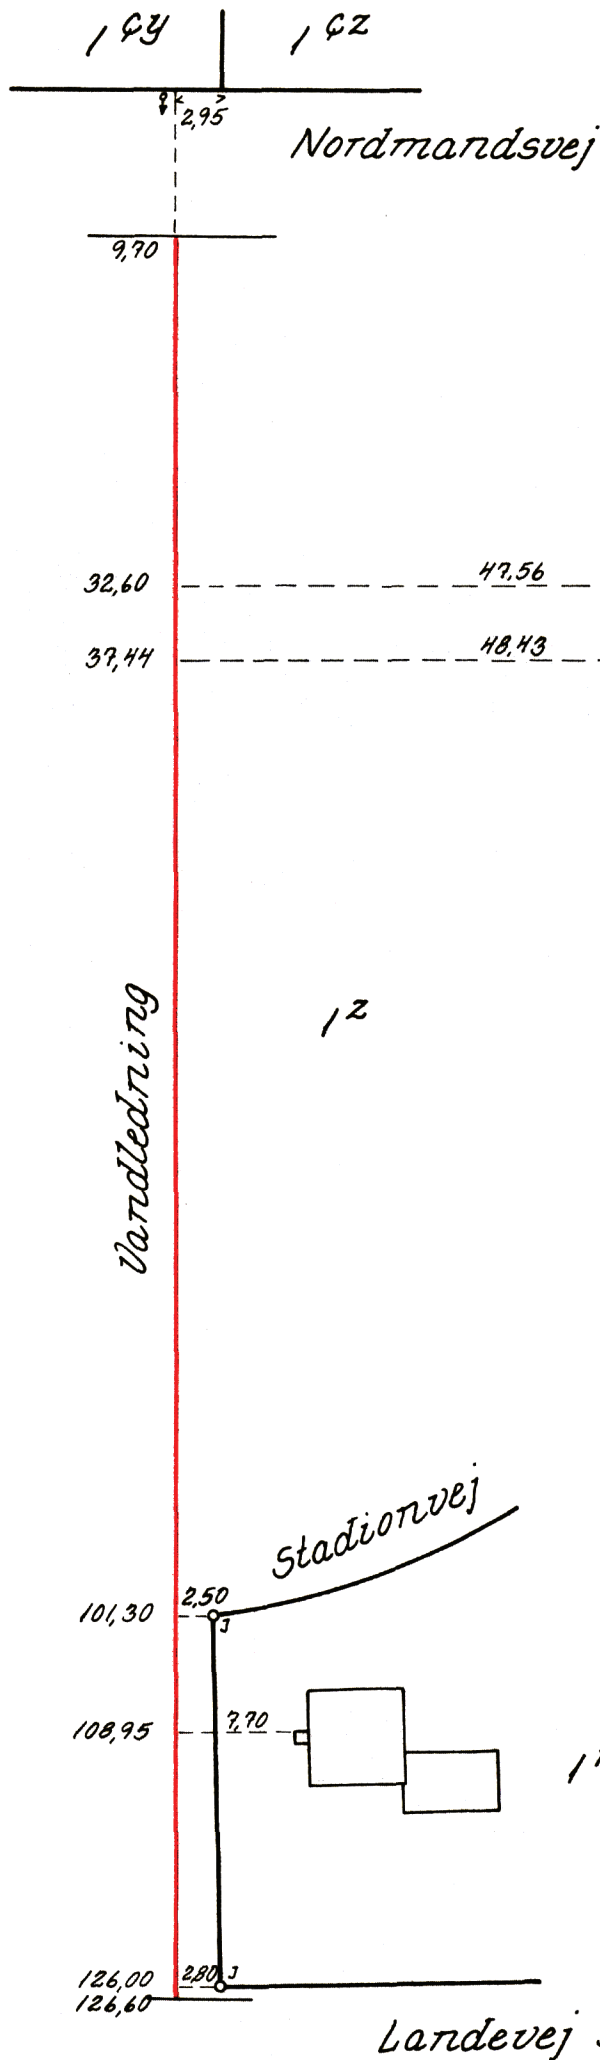

DSS 88301131
66_B-II_674
Bulk Farve



1:500