

12507  
Matr.nr. 1k, 1o, 1z, 1ae,  
1az og 1lx Lyngdbækgård Hgd.,  
Dråby, Ebeltoft kommune.

Akt: A skab nr. 284  
(Udfyldes af tinglysningskontoret)

Anmelder:  
Landinspektørfirmaet  
Kjør  
Strandvejen 7  
8400 Ebeltoft  
Tlf. 86 34 22 34

### D e k l a r a t i o n :

I anledning af kloakanlæg på matr.nr. 1k, 1o, 1z, 1ae, 1az og 1lx Lyngsbækgård Hgd., Dråby pålægger undertegnede ejere herved de nævnte ejendomme følgende bestemmelser:

#### bestemmelser:

1. Det skal tåles, at de på vedhæftede rids viste ledninger og brønde anlægges på de nævnte ejendomme.
2. Anlægget skal henligge uforstyrret, og der skal gives de til enhver tid berettigede adgang til eftersyn og rensning, samt til at foretage reparations- og vedligeholdelsesarbejder i det omfang, kommunalbestyrelsen skønner det nødvendigt.
3. Med henblik på at sikre anlæggets bestående, og at sikre adgang til reparations- og vedligeholdelsesarbejder, fastlægges følgende bestemmelser som gældende indenfor en vandret afstand af 2 m fra midte af ledninger og brønde, jævnfør skitse på vedhæftede rids.  
Uden kommunalbestyrelsens tilladelse er det forbudt at plante træer eller buske med dybtgående rødder, at etablere fast anlæg, herunder bebyggelse og iværksætte noget, som kan være til hinder for sikring af ovennævnte formål.
4. Der må til enhver tid tåles de ulemper, der kan være forbundet med eventuelle oprensnings-, eftersyns- eller reparationsarbejder. Erstatning for eventuel herved forvoldt skade fastsættes i mangel af mindelig overenskomst af uvildig mænd udmeldt af retten.
5. Påtaleberettiget er Ebeltoft kommunalbestyrelse.

Nærværende deklaration begæres tinglyst på matr.nr. 1k, 1o, 1z, 1ae, 1az og 1lx Lyngsbækgård Hgd., Dråby idet der med hensyn til pantehæftelser og byrder henvises til ejendommenes blade i tingbogen.

Nærværende deklaration tiltrædes i henhold til kommuneplanlovens §36, idet de erklæres, at tilvejebringelse af lokalplan ikke er påkrævet.

Ebeltoft kommunalbestyrelse, d. 25.05.1999

Henrik Thaysen  
borgmester

Finn Nielsen  
stadsingeniør

Som ejer af matr.nr. 1k:

Dato: 4/1-1999

Ib Jasper Hoyer Nielsen  
Ib Jasper Hoyer Nielsen

Som ejer af matr.nr. 1o, 1z, 1ae og 1az:

Dato: 31.05.1999

Henrik Thaysen  
Ebeltoft kommune  
borgmester

[Signature]  
kommunaldirektør

Som ejere af matr.nr. 1lx:

Dato: 16/2 1999

Jørgen Andersen  
Jørgen Andersen

Dato: \_\_\_\_\_

Dato: 8. marts 1999

Kirsten Randrup Johansen  
Kirsten Randrup Johansen

Dato: \_\_\_\_\_

Dato: 21/3 - 1999



Charlotte Kirsten Marie Larsen  
Charlotte Kirsten Marie Larsen

Dato: 21/3 1999

Flemming Nikolai Baag Larsen  
Flemming Nikolai Baag Larsen

Akt: Skab nr.  
(Udfyldes af tinglysningsskriveren)

Skitse:

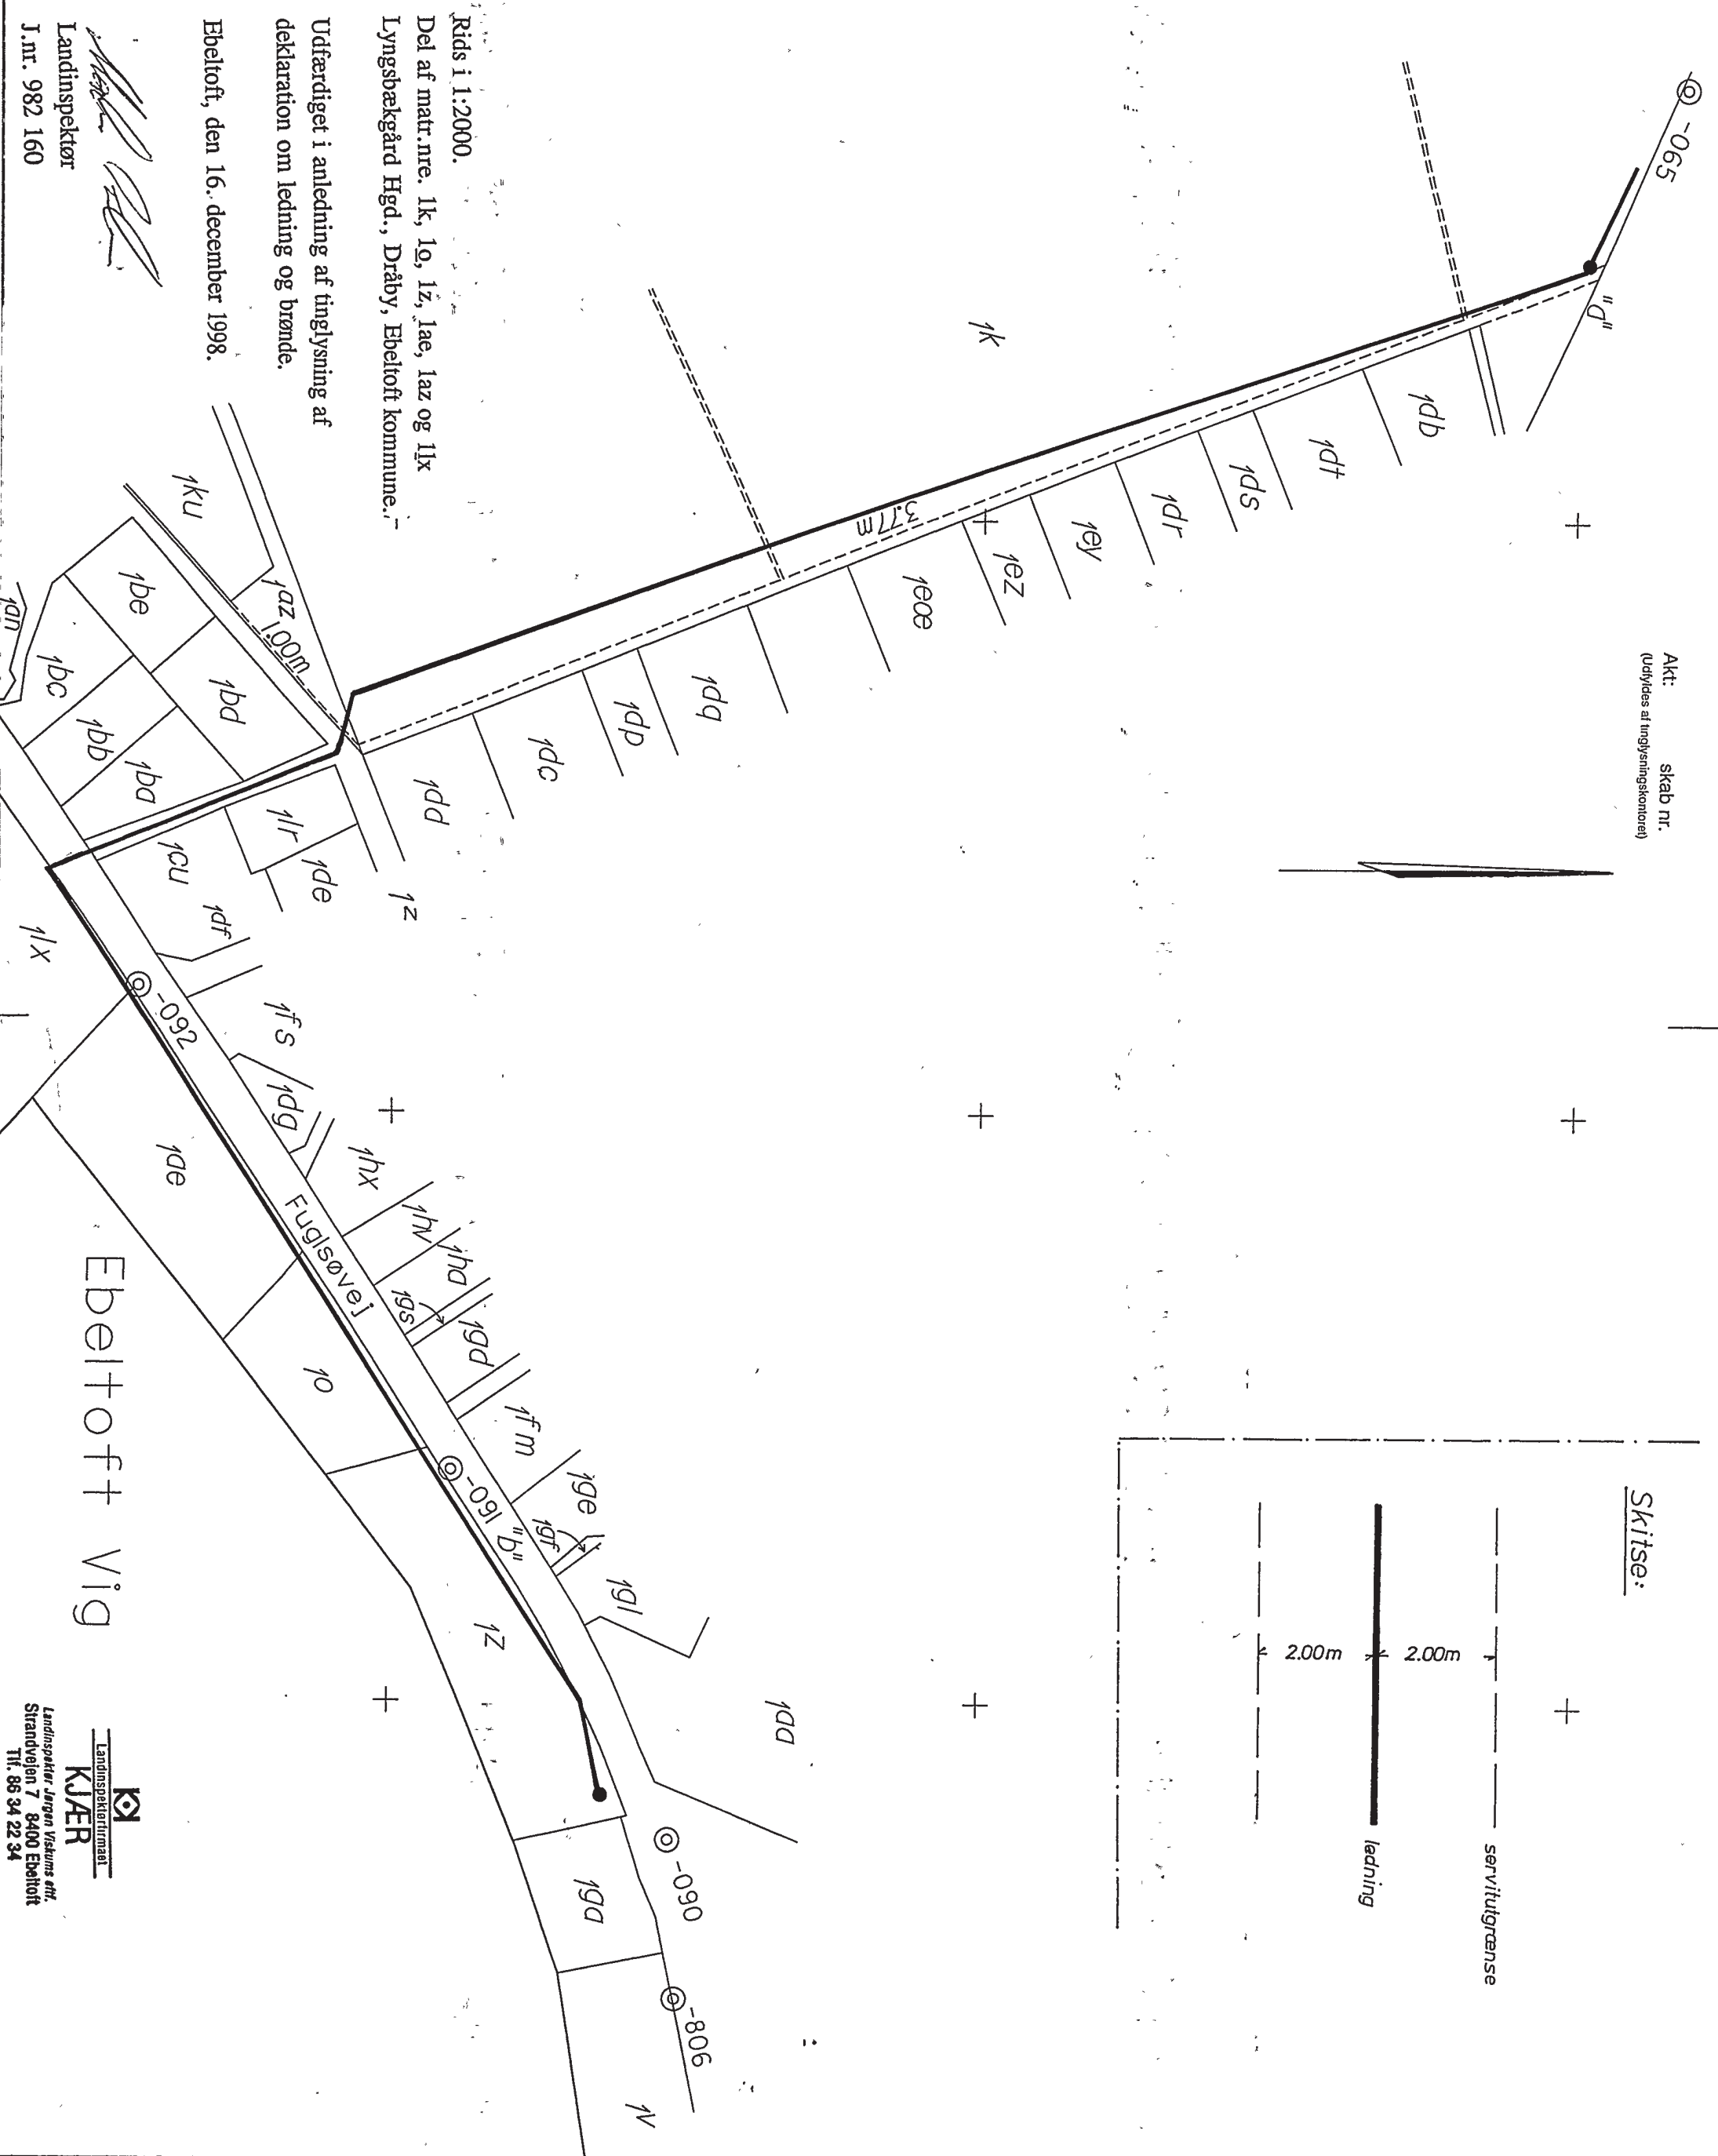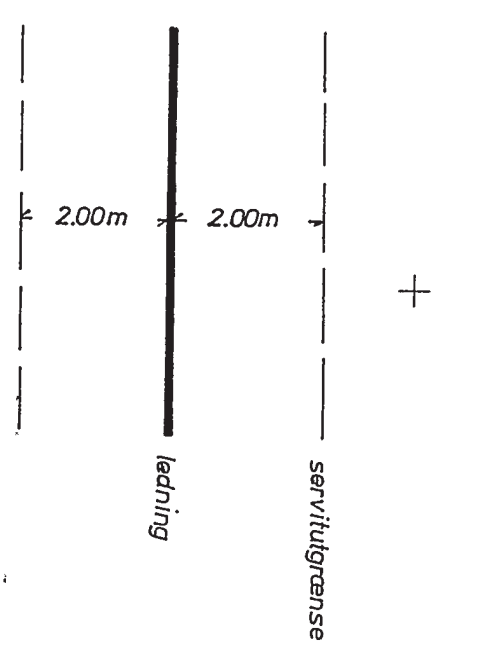

Rids i 1:2000.

Del af matr. nr. 1k, 1q, 1z, 1ae, 1ax og 1x  
Lyngsbækgård Hgd., Dråby, Ebeltoft kommune.

Udfærdiget i anledning af tinglysning af  
deklaration om ledning og brønde.


Ebeltoft, den 16. december 1998.

*[Handwritten signature]*

Landinspektør  
J. nr. 982 160

Ebeltoft Vig

Landinspektormat  
**KJÆR**  
Landinspektør Jørgen Viskums a/h,  
Strandvejen 7, 8400 Ebeltoft,  
Tlf. 98 34 22 34

 

\*\*\* \* \*\*\*

\* \* \*

\* \* \*\*\*

\* \* \* Retten i Grenå

\* \*\*\* \*\*\* Tinglysningssafdelingen

Side: 4

Akt.nr.:

A 284

Påtegning på byrde

Vedrørende matr.nr. 1 K m.fl., Lyngsbakgård Hgd., Dråby

Ejendomsejer: Ib Jasper Hoyer Nielsen

Lyst første gang den: 03.06.1999 under nr. 512290

Senest ændret den : 03.06.1999 under nr. 512290

Retten i Grenå den 07.06.1999

Lone Mølgaard Jensen

\*\*\* \* \*\*\*

\* \* \*

\* \* \*\*\*

\* \* \* Retten i Grenå

\* \*\*\* \*\*\* Tinglysningssafdelingen

Side: 5

Akt.nr.:

B 674

Påtegning på byrde

Vedrørende matr.nr. 1 C m.fl., Lyngsbækgård Hgd., Dråby

Ejendomsejer: Dråby Kommune

Lyst første gang den: 03.06.1999 under nr. 512291

Senest ændret den : 03.06.1999 under nr. 512291

Retten i Grenå den 07.06.1999

Lone Mølgaard Jensen

\*\*\* \* \*\*\*

\* \* \*

\* \* \*\*\*

\* \* \* Retten i Grenå

\* \*\*\* \*\*\* Tinglysningsafdelingen

Side: 6

Akt.nr.:  
L 509

Påtegning på byrde

Vedrørende matr.nr. 1 LX, Lyngsbøkgård Hgd., Dråby

Ejendommejer: Jørgen Andersen (1 BA Lyngsbøkgård) m.fl.

Lyst første gang den: 03.06.1999 under nr. 512297

Senest ændret den : 03.06.1999 under nr. 512297

Retten i Grenå den 07.06.1999

Lone Mølgaard Jensen

\*\*\* \* \*\*\*

\* \* \*

\* \* \*\*\*

\* \* \* Retten i Grenå

\* \*\*\* \*\*\* Tinglysningsafdelingen

Påtegning på Byrde.

Vedrørende matr.nr. 1 Z Bygning 1, Lyngsbækgård Hgd., Dråby

Dagbogsdato: 03.06.1999


Dagbogsnr. : 512293

Afvist fra tingbogen den 08.06.1999  
p.g.a. manglende tiltræden af ejeren.

Retten i Grenå den 08.06.1999

Lone Mølgaard Jensen



 

\*\*\* \* \*\*\*  
\* \* \*  
\* \* \*\*\*  
\* \* \* Retten i Grenå  
\* \*\*\* \*\*\* Tinglysningsafdelingen

Påtegning på Byrde.  
Vedrørende matr.nr. 1 Z Grund, Lyngsbækgård Hgd., Dråby  
Dagbogsdato: 03.06.1999  
Dagbogsnr. : 512295

Afvist fra tingbogen den 08.06.1999  
p.g.a. manglende tiltræden af ejeren af bygningen.

Retten i Grenå den 08.06.1999

Lone Mølgaard Jensen

Akt: **A** skab nr. **284**  
(Udfyldes af tinglysningskontoret)

Anmelder:  
Landinspektørfirmaet  
Kjær  
Strandvejen 7  
8400 Ebeltoft  
Tlf. 86 34 22 34

**Allonge**


til deklaration om ledning mv. tinglyst d. 03.06.1999.

Nærværende deklaration tiltrædes

Som ejer af bygning på matr.nr. 1z:

Dato:

18/6 - 99

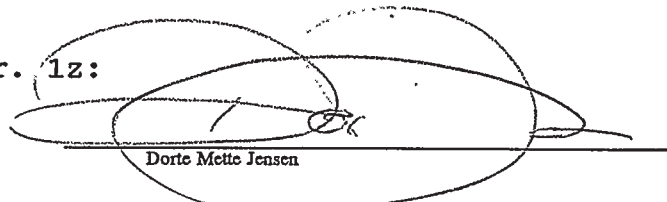

Dorte Mette Jensen

\*\*\* \* \*\*\*

\* \* \*

\* \* \*\*\*

\* \* \* Retten i Grenå

\* \*\*\* \*\*\* Tinglysningsafdelingen

Side: 10

Akt.nr.:

X 607

Påtegning på byrde

Vedrørende matr.nr. 1 Z Grund, Lyngsbækgård Hgd., Dråby


Ejendomsejer: Dråby Kommune

Lyst første gang den: 23.06.1999 under nr. 514674

Senest ændret den : 23.06.1999 under nr. 514674

Retten i Grenå den 25.06.1999

Lone Mølgaard Jensen

 

\*\*\* \* \*\*\*

\* \* \*

\* \* \*\*\*

\* \* \* Retten i Grenå

\* \*\*\* \*\*\* Tinglysningssafdelingen

Side: 11

Akt.nr.:

X 611

Påtegning på byrde

Vedrørende matr.nr. 1 Z Bygning 1, Lyngsbækgård Hgd., Dråby

Ejendommejer: Dorte Mette Jensen

Lyst første gang den: 23.06.1999 under nr. 514676

Senest ændret den : 23.06.1999 under nr. 514676

Retten i Grenå den 25.06.1999

Lone Mølgaard Jensen