

Mtr. nr., ejerlav, sogn:
(i København kvarter)
eller (i de sønderjydske lands-
dele) bd. og bl. i tingbogen,
art. nr., ejerlav, sogn.

Stampel: 25 kr.-
matr. nr. 4^a, 5^a
Handrup by,
Dråby sogn.

Akt: Skab 13 nr. 4
(udfyldes af dommerkont)

Købers }
Kreditors } bopæl:

Gade og hus nr.:

Anmelder:

Jørgen Viskum
Landinspektør
Jernbanegade 24
8400 Ebeltoft

01510
24 FEB. 1975

DEKLARATION.
=====

Undertegnede ejere af matr. nr. 4^a, 5^a Handrup by, Dråby sogn, bestemmer herved bindende for os selv og fremtidige ejere af ovennævnte ejendomme:

- 1) Det skal tåles, at der er etableret vandledning, som vist på vedhæftede deklarationsriids.
- 2) Ledningen skal henligge uforstyrret, og der skal gives den berettigede adgang til eftersyn samt til at foretage reparations- og vedligeholdelsesarbejder i det omfang, som vedkommende finder det nødvendigt.
- 3) Uden forud indhentet tilladelse fra den påtaleberettigede er det forbudt indenfor et bælte af 2,5 m på hver side af ledningen, dog hvor afstanden til skel er mindre, i arealet indtil skel, at bygge, foretage større træplantninger eller iværksætte foranstaltninger, der kan være til skade for ledningen.
- 4) Der må til enhver tid tåles de ulemper, der kan være forbundet med eftersyns-, reparations- eller vedligeholdelsesarbejder alene med erstatning for afgrødetab og forvoldt skade. I mangel af overenskomst herom, vil erstatningen være at fastsætte af uvildige mænd udmeldt af retten.
- 5) Såfremt ledningen på et senere tidspunkt vil være til gene for bebyggelse eller hvad der ellers måtte forekomme på matr. nr. 4^a flyttes denne på vandværkets regning.
- 6) Påtaleret har Ebeltoft Kommune.

Som ejer af matr. nr. 4^a Handrup by, Dråby sogn

.....D... Kristensen.....

Som ejer af matr. nr. 5^a Handrup by, Dråby sogn

.....Benny L. Jørgensen.....

I medfør af § 4 stk. 2 i byggelov meddeles herved samtykke til stiftelse af foranstående servitut.

Ebeltoft, den19..02..1975.....

.....Jens Aage Rasmussen.....

28-1-U-08-20-01

*Indført i tinglysningsdagbogen
for Grenå retskreds, afdelings-
kontoret i Ebeltoft, den*

24 FEB. 1975

LYST TINGBOG: BD. VIII BL. I
Dråby ARV B NR. 264

fandt næfter:

*§ servitutter for ang 4^a
servitutter og pantgæld for ang 5^a*

Holten.

Genpartens rigtighed bekræftes,
Dommeren i Ebeltoft, den 24-2-1975

Holten

Justitsministeriets genpartkalkuleret. Til kort.

Landinspektat

Navn:

1974

d. 25. 11

At denne kort-genpart er nøjagtig genpart af det originale kort vedrørende ejendommen(e)

Dråby sogr


matr. nr. 4^a, 5^a Handrup by, Ebeltoft

Bestillingsformular

Y-1 fløj

Jensen & Kjeldskov A/S

Landinspektat Jørgen Viskum, Jernbanegade 24, 8400 Ebeltoft. Tlf. 06. 342234

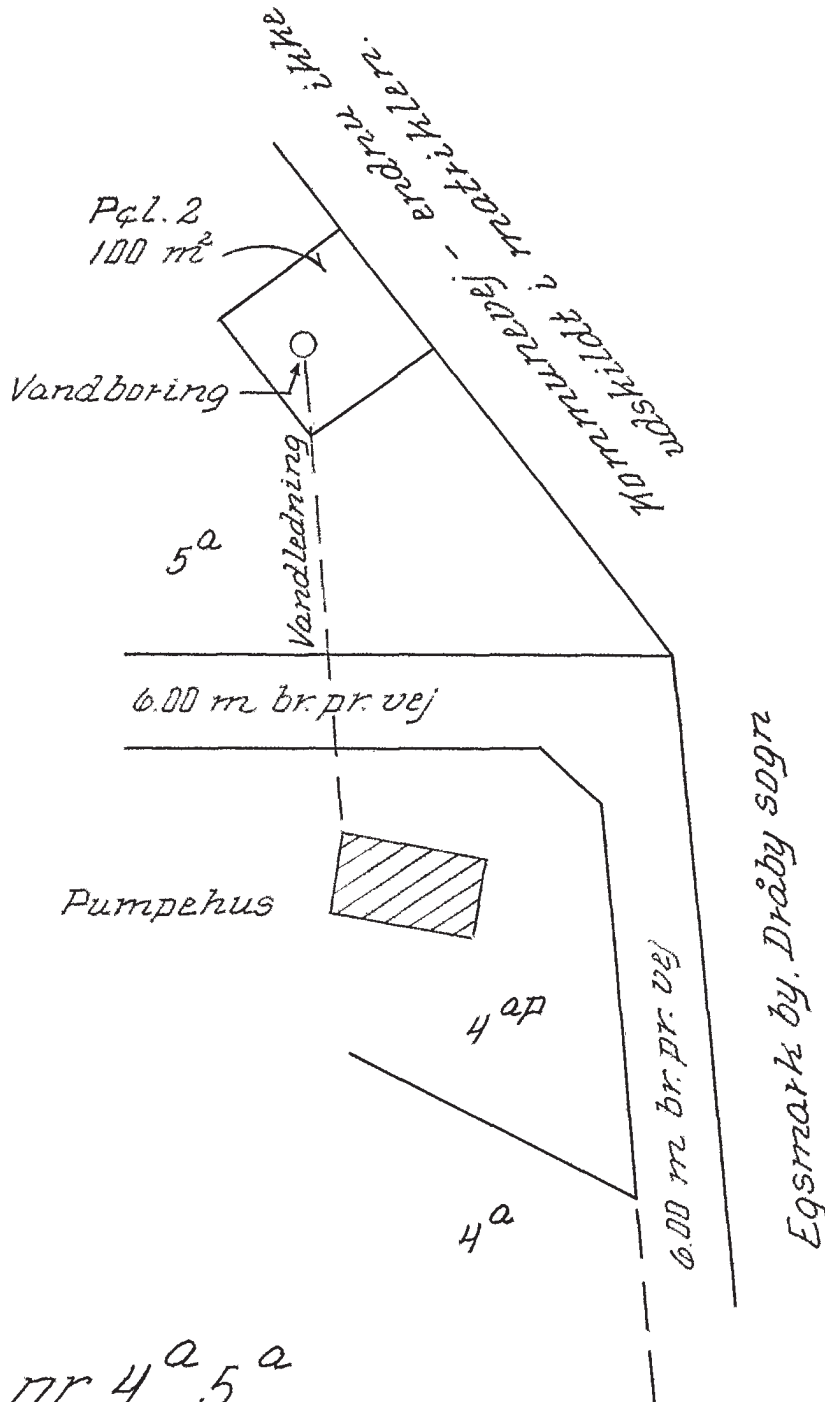

Matr. nr. 4^a, 5^a
Handrup by, Dråby sogr

1:500

Deklarationsrids udfærdiget i anledning af tinglysning af deklaration vedr. vandledning.

DSS 88301126
66_B-II_264
Bulk Sort / Hvid

133644